



BEGANE GROND

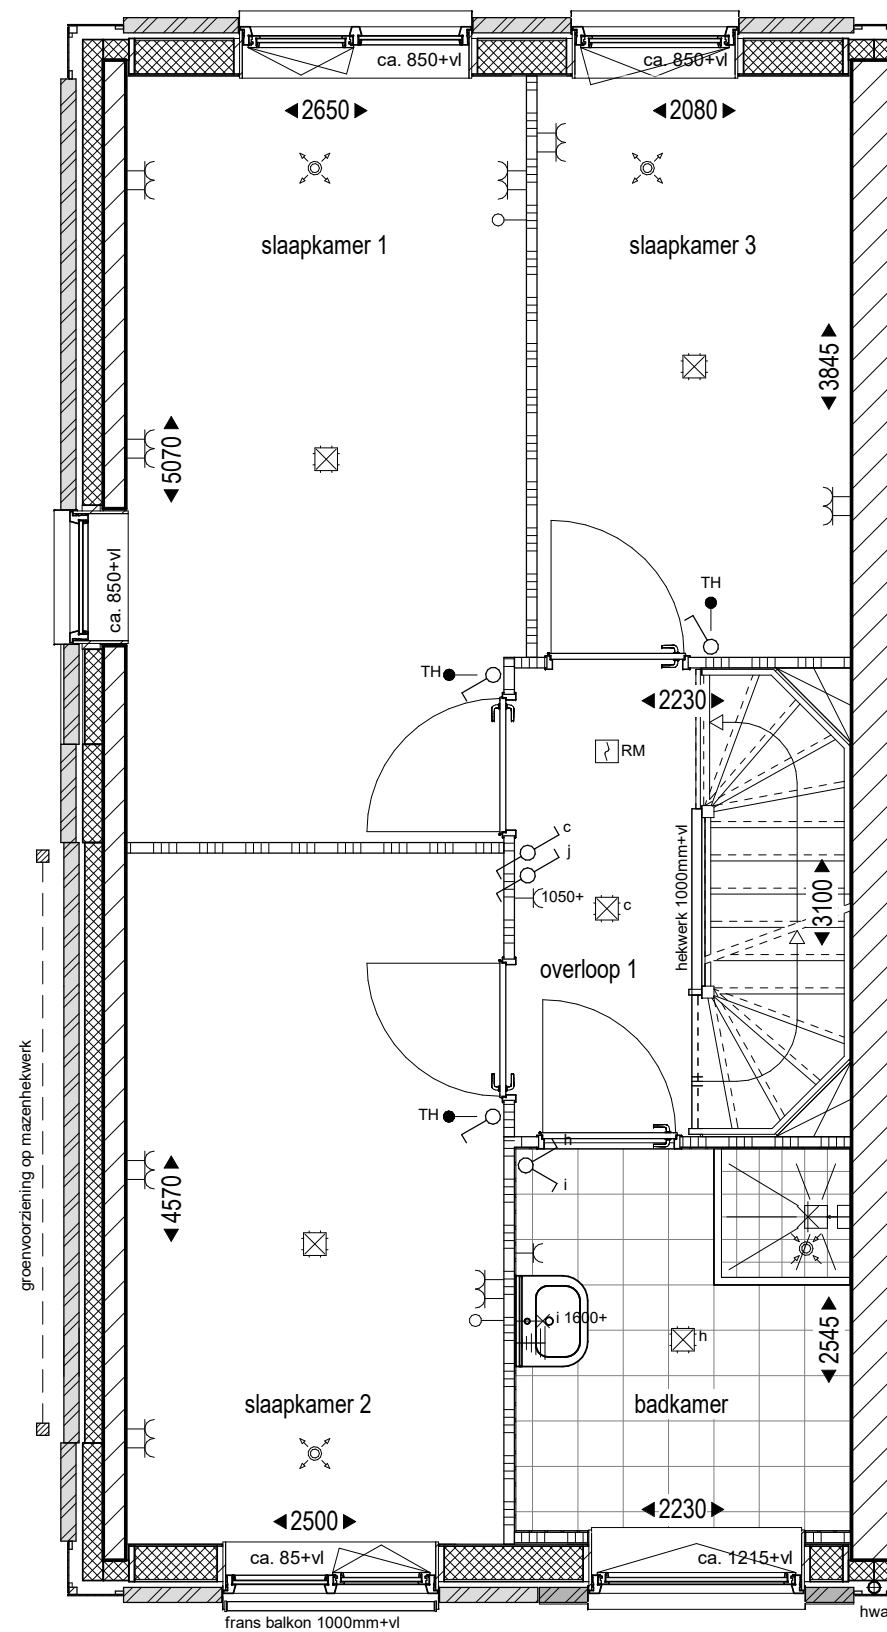

VERDIEPING 1

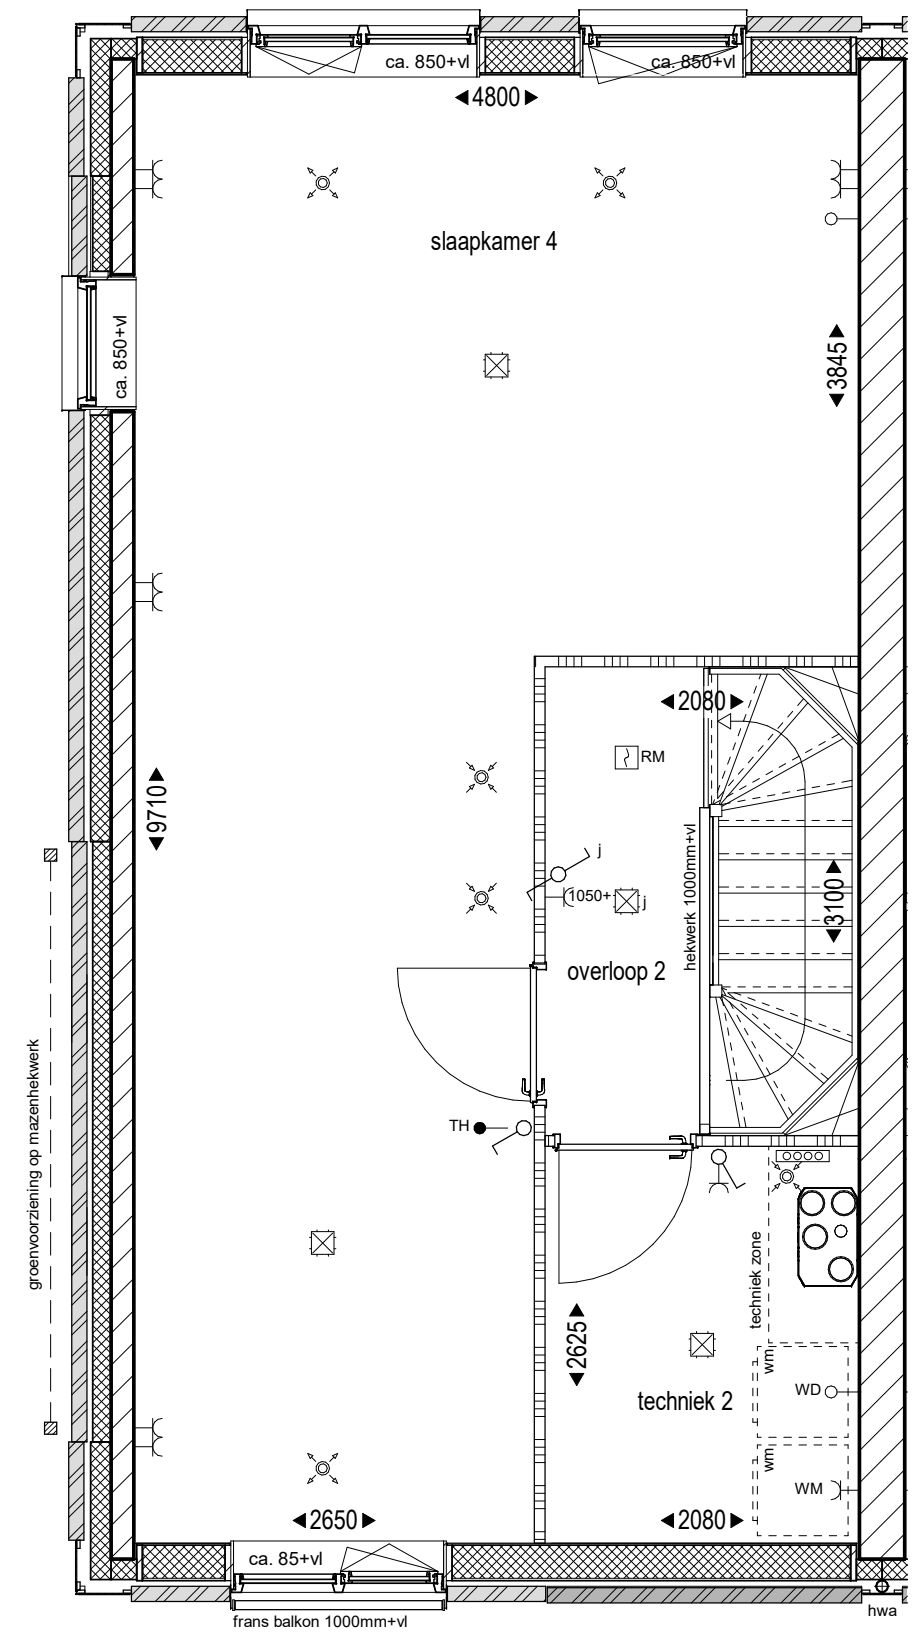

VERDIEPING 2

Bouwnummer : 01

schaal 1:50 (A3)



In de tekening aangegeven maten zijn circa maten. De werkelijke maatvoering volgt uit de metingen in het werk en kunnen afwijken. Maatvoering is niet geschikt voor opdrachten aan derden.

**BOT BOUW**  
HEERHUGOWAARD

project DE BLOEMAERT te Alkmaar  
status KOPERS CONTRACTTEKENING

woningtype Hoekwoning type A (sp)  
onderdeel Plattegronden

projectnr. PR30078  
tekeningnr. VK.10.AHS.03  
datum 17-02-2021  
gewijzigd