



BEGANE GROND

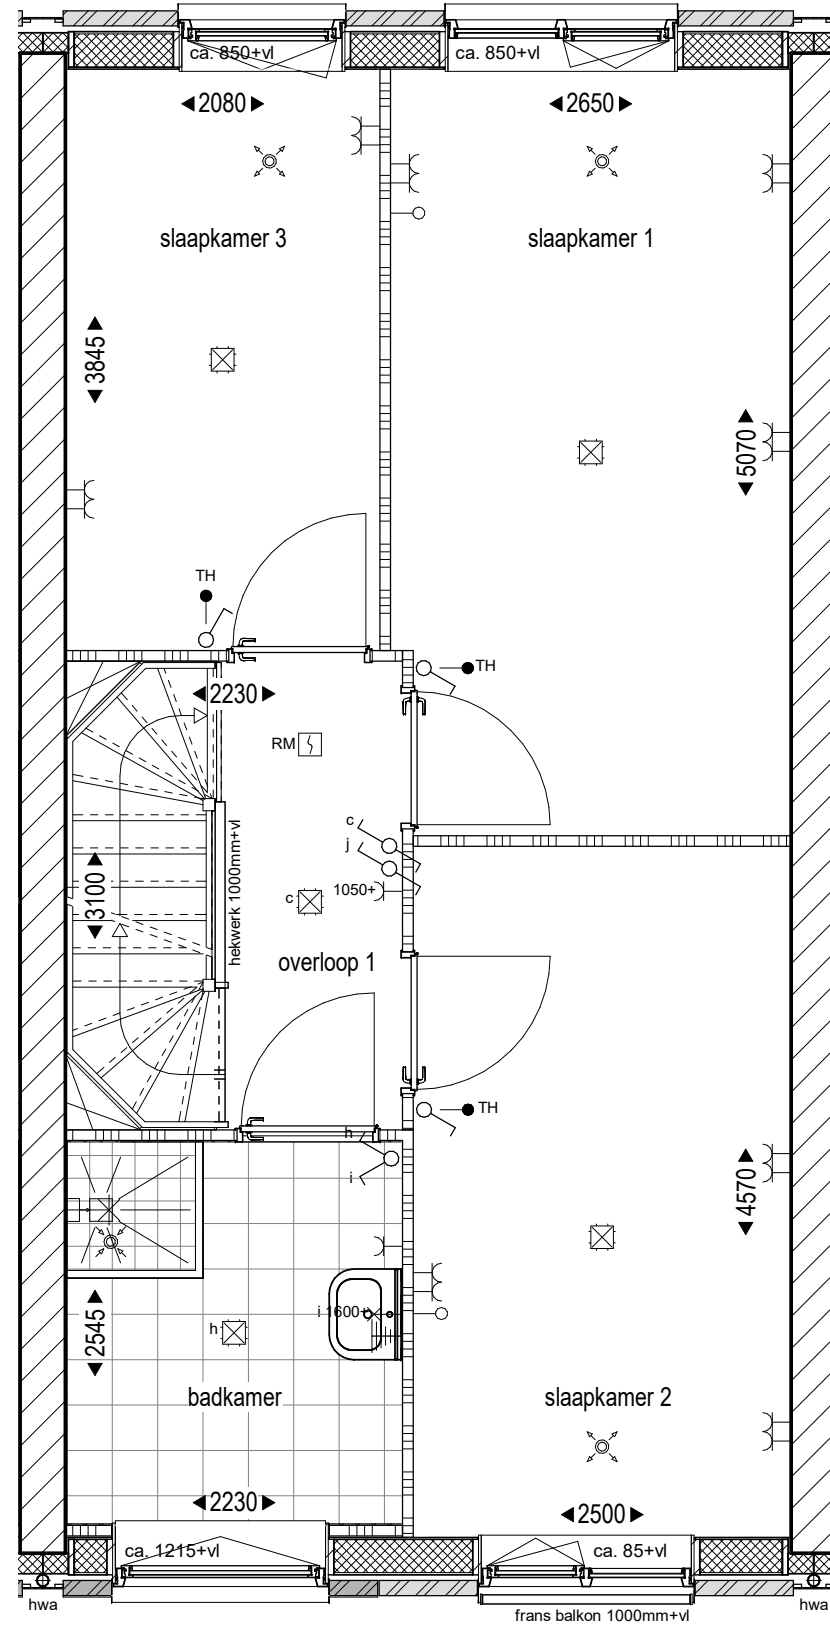

VERDIEPING 1

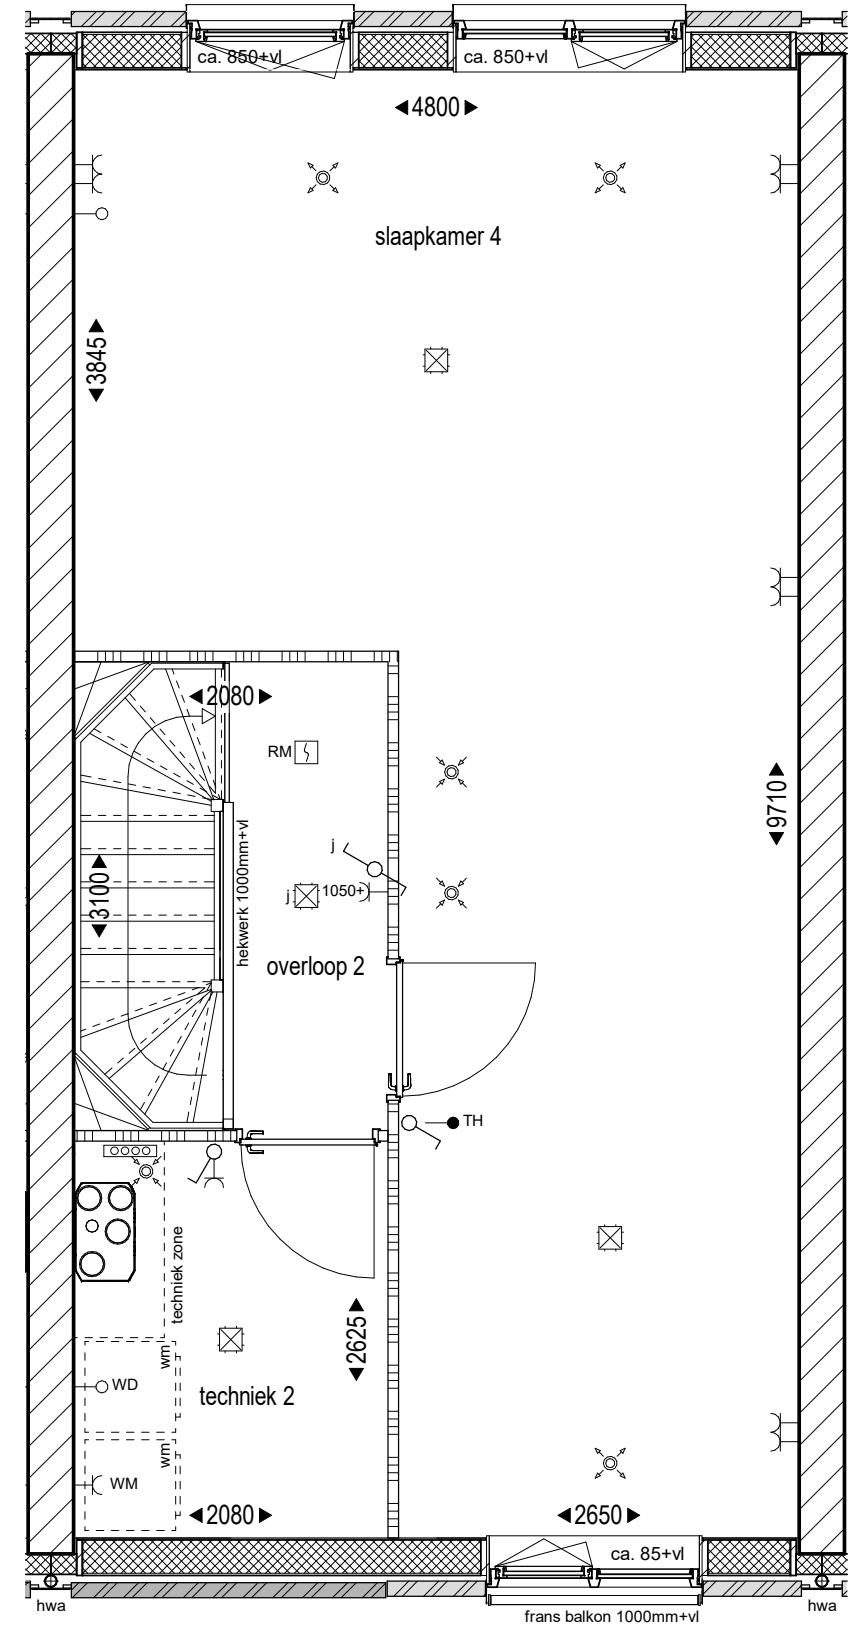

VERDIEPING 2

Bouwnummer : 02, 04, 08 en 10

schaal 1:50 (A3)



In de tekening aangegeven maten zijn circa maten. De werkelijke maatvoering volgt uit de metingen in het werk en kunnen afwijken. Maatvoering is niet geschikt voor opdrachten aan derden.

**BOT BOUW**  
HEERHUGOWAARD

project DE BLOEMAERT te Alkmaar  
status KOPERS CONTRACTTEKENING

woningtype Tussenwoning type A  
onderdeel Plattengronden

projectnr. PR30078  
tekeningnr. VK.10.AT.01  
datum 17-02-2021  
gewijzigd