





VOORGEVEL

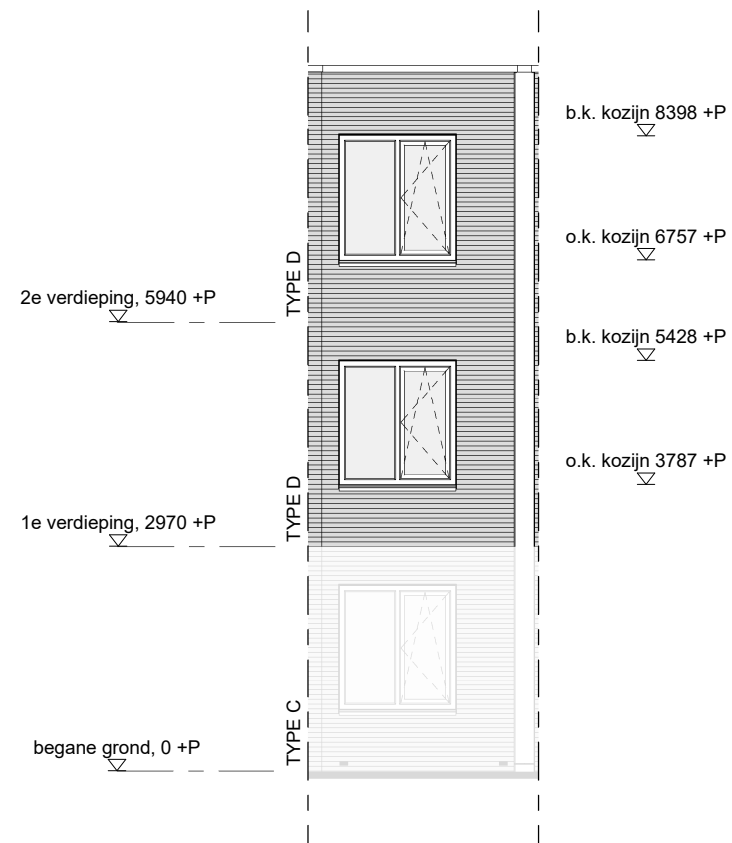


ACHTERGEVEL

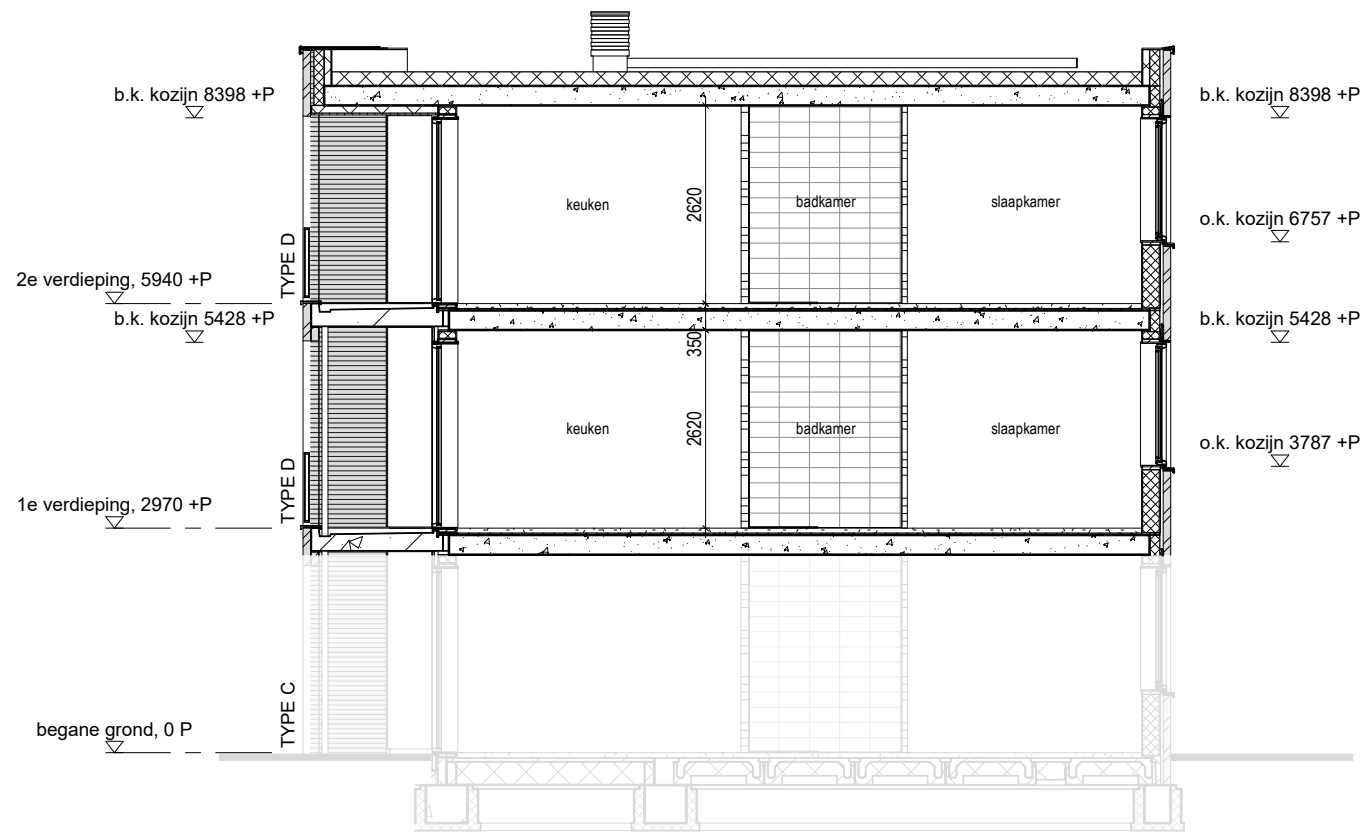

DOORSNEDE

Bouwnummer : 13 en 15

schaal 1:100 (A3)

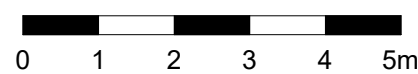

In de tekening aangegeven maten zijn circa maten. De werkelijke maatvoering volgt uit de metingen in het werk en kunnen afwijken. Maatvoering is niet geschikt voor opdrachten aan derden.

**BOT BOUW**  
HEERHUGOWAARD

project DE BLOEMAERT te Alkmaar  
status KOPERS CONTRACTTEKENING

woningtype Appartement type D  
onderdeel Gevels en Doorsnede

projectnr. PR30078  
tekeningnr. VK.10.D.02  
datum 17-02-2021  
gewijzigd