



**BEGANE GROND**


bouwnummers getekend: 05 en 11  
 bouwnummers gespiegeld 08 en 12

 


**DAK**

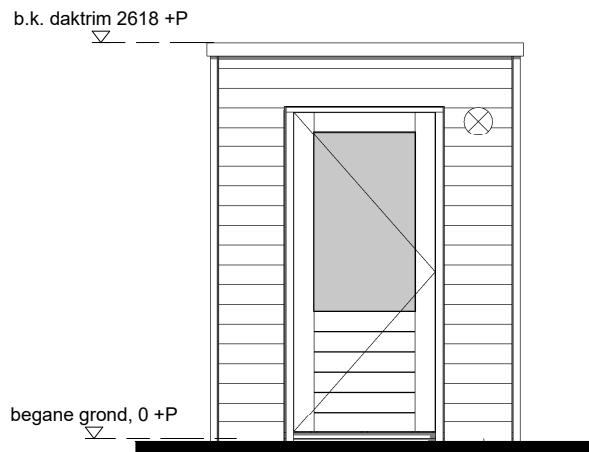


**VOORGEVEL**

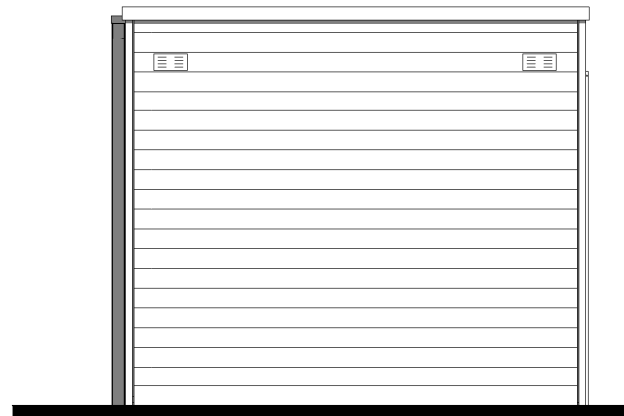

**LINKERZIJGEVEL**

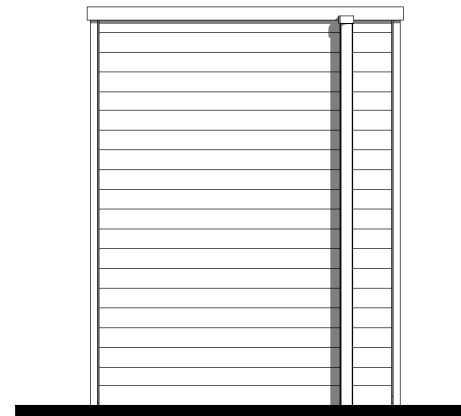

**ACHTERGEVEL**

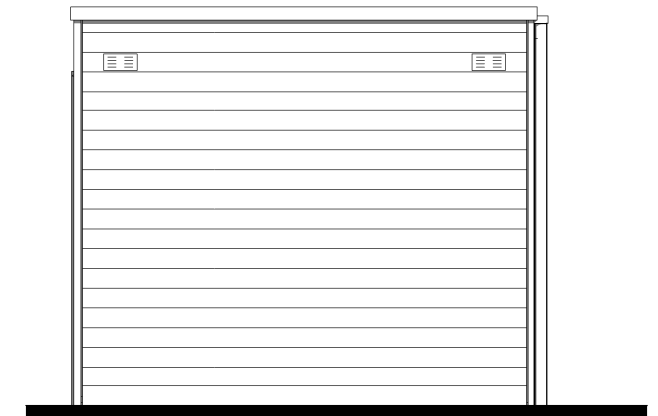

**RECHTERZIJGEVEL**

schaal 1:50 (A3)



In de tekening aangegeven maten zijn circa maten. De werkelijke maatvoering volgt uit de metingen in het werk en kunnen afwijken. Maatvoering is niet geschikt voor opdrachten aan derden.



project DE BLOEMAERT te Alkmaar  
 status KOPERS CONTRACTTEKENING

woningtype  
 onderdeel Berging enkel

projectnr. PR30078  
 tekeningnr. VK.81.01  
 datum 17-02-2021  
 gewijzigd