



voor de juiste orientatie en het aantal PV panelen zie de situatie tekening

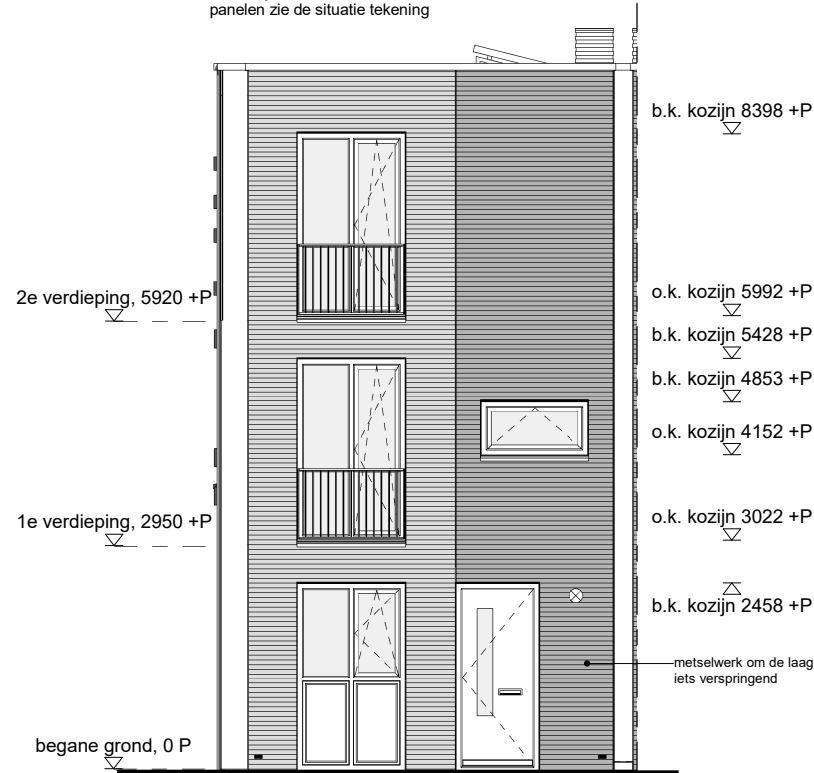


VOORGEVEL

voor de juiste orientatie en het aantal PV panelen zie de situatie tekening

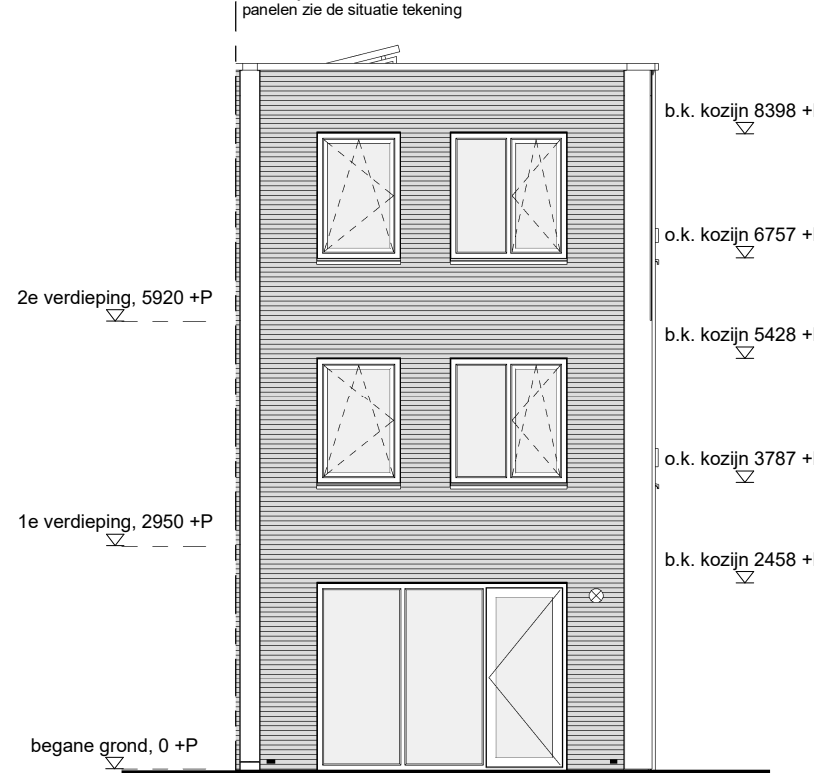


ACHTERGEVEL

voor de juiste orientatie en het aantal PV panelen zie de situatie tekening

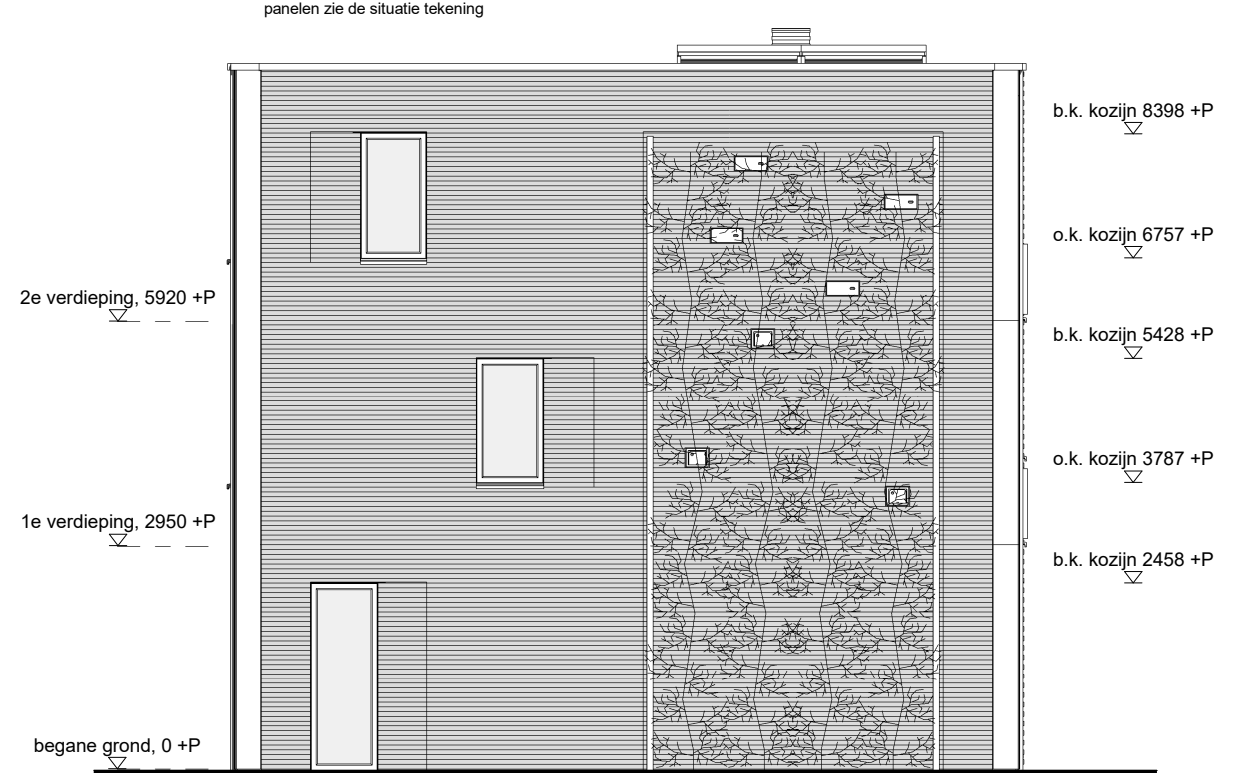

ZIJGEVEL


Woning bevat 4x een gierzwaluwkast en 3x een mussen/ mezenkast.  
Enkele metselwerkvlakken iets terugliggend.

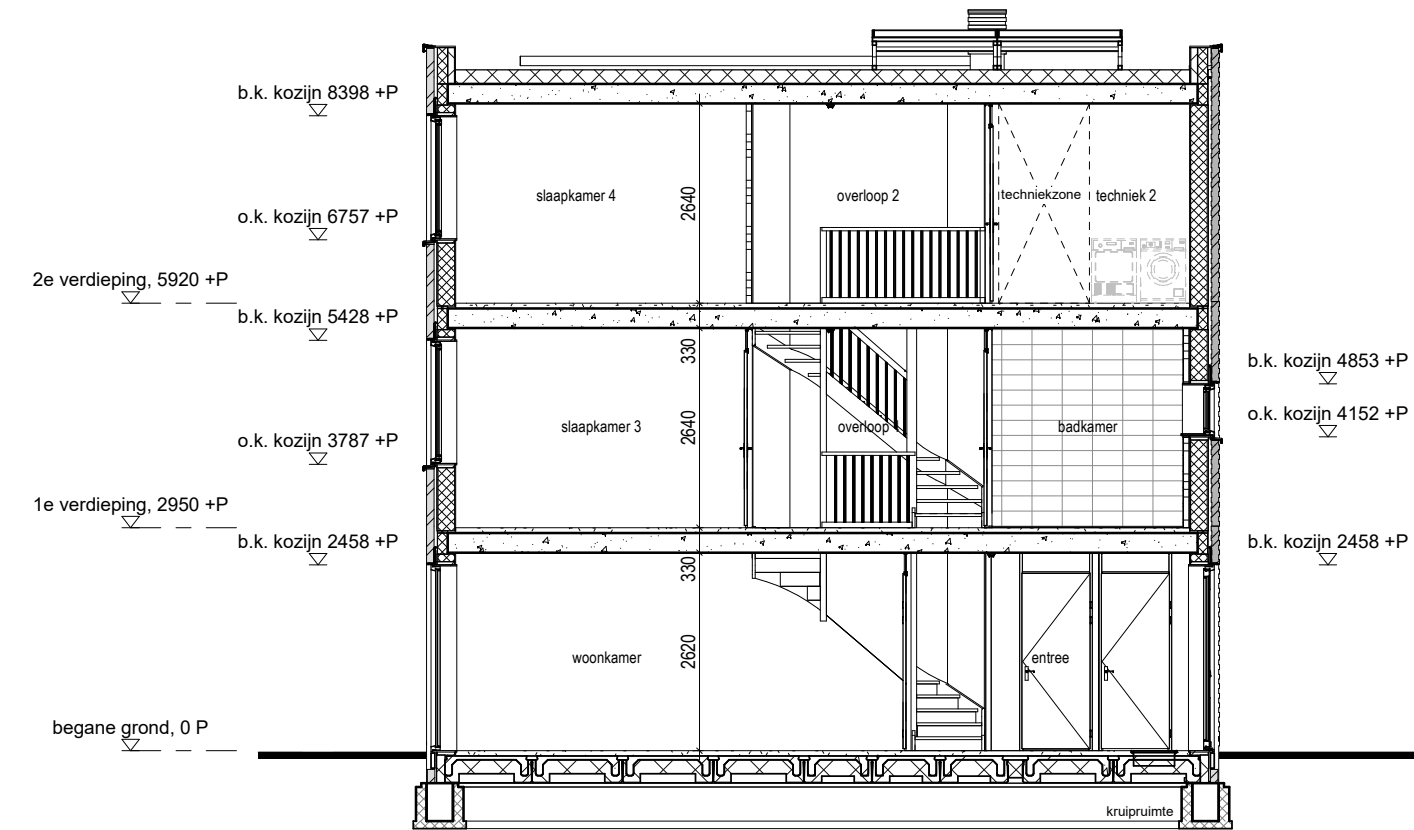

DOORSNEDE

Bouwnummer : 01

schaal 1:100 (A3)

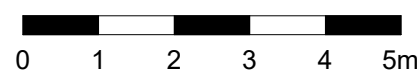

In de tekening aangegeven maten zijn circa maten. De werkelijke maatvoering volgt uit de metingen in het werk en kunnen afwijken. Maatvoering is niet geschikt voor opdrachten aan derden.

**BOT BOUW**  
HEERHUGOWAARD

project DE BLOEMAERT te Alkmaar  
status KOPERS CONTRACTTEKENING

woningtype Hoekwoning type A (sp)  
onderdeel Gevels en Doorsnede

projectnr. PR30078  
tekeningnr. VK.10.AHS.04  
datum 17-02-2021  
gewijzigd