


BEGANE GROND


bouwnummers: 01,03 en 09

bouwnummers: 02, 04 en 10

 


DAK

b.k. daktrim 2618 +P

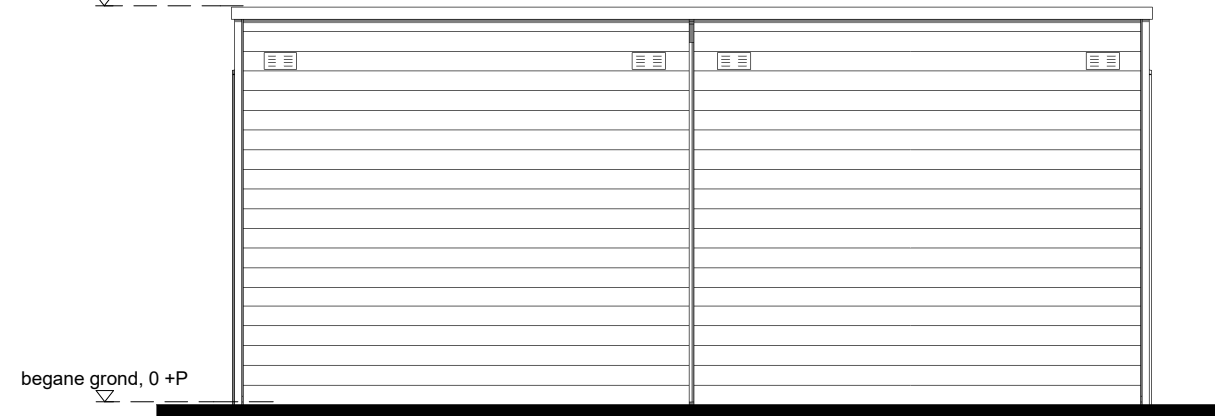


VOORGEVEL

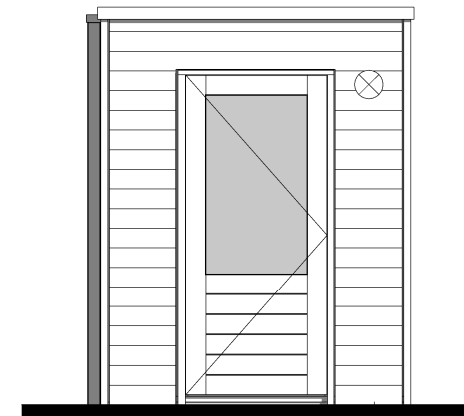


LINKERZIJGEVEL

begane grond, 0 +P

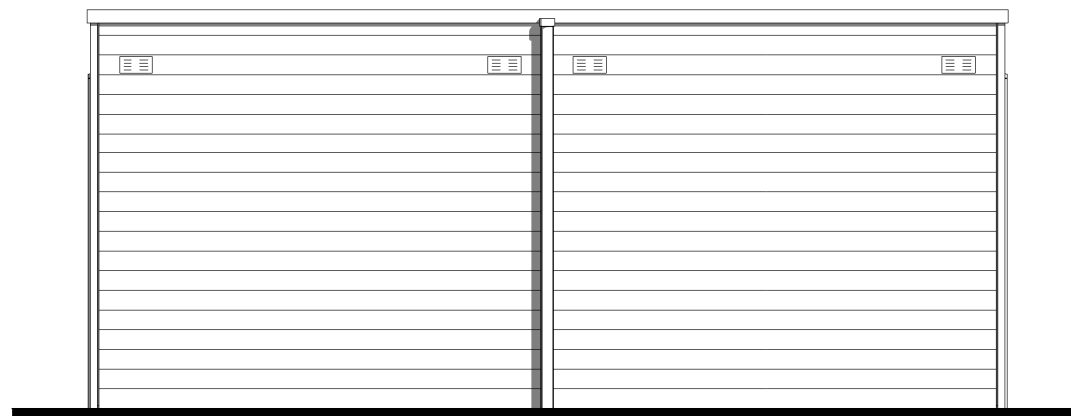

ACHTERGEVEL

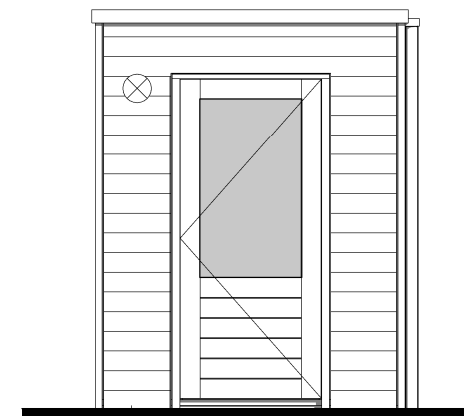

RECHTERZIJGEVEL

schaal 1:50 (A3)



In de tekening aangegeven maten zijn circa maten. De werkelijke maatvoering volgt uit de metingen in het werk en kunnen afwijken. Maatvoering is niet geschikt voor opdrachten aan derden.

BOT BOUW
HEERHUGOWAARD

project DE BLOEMAERT te Alkmaar
status KOPERS CONTRACTTEKENING

woningtype
onderdeel Berging dubbel

projectnr. PR30078
tekeningnr. VK.81.02
datum 17-02-2021
gewijzigd